
Stāva plāns

M - 1:100

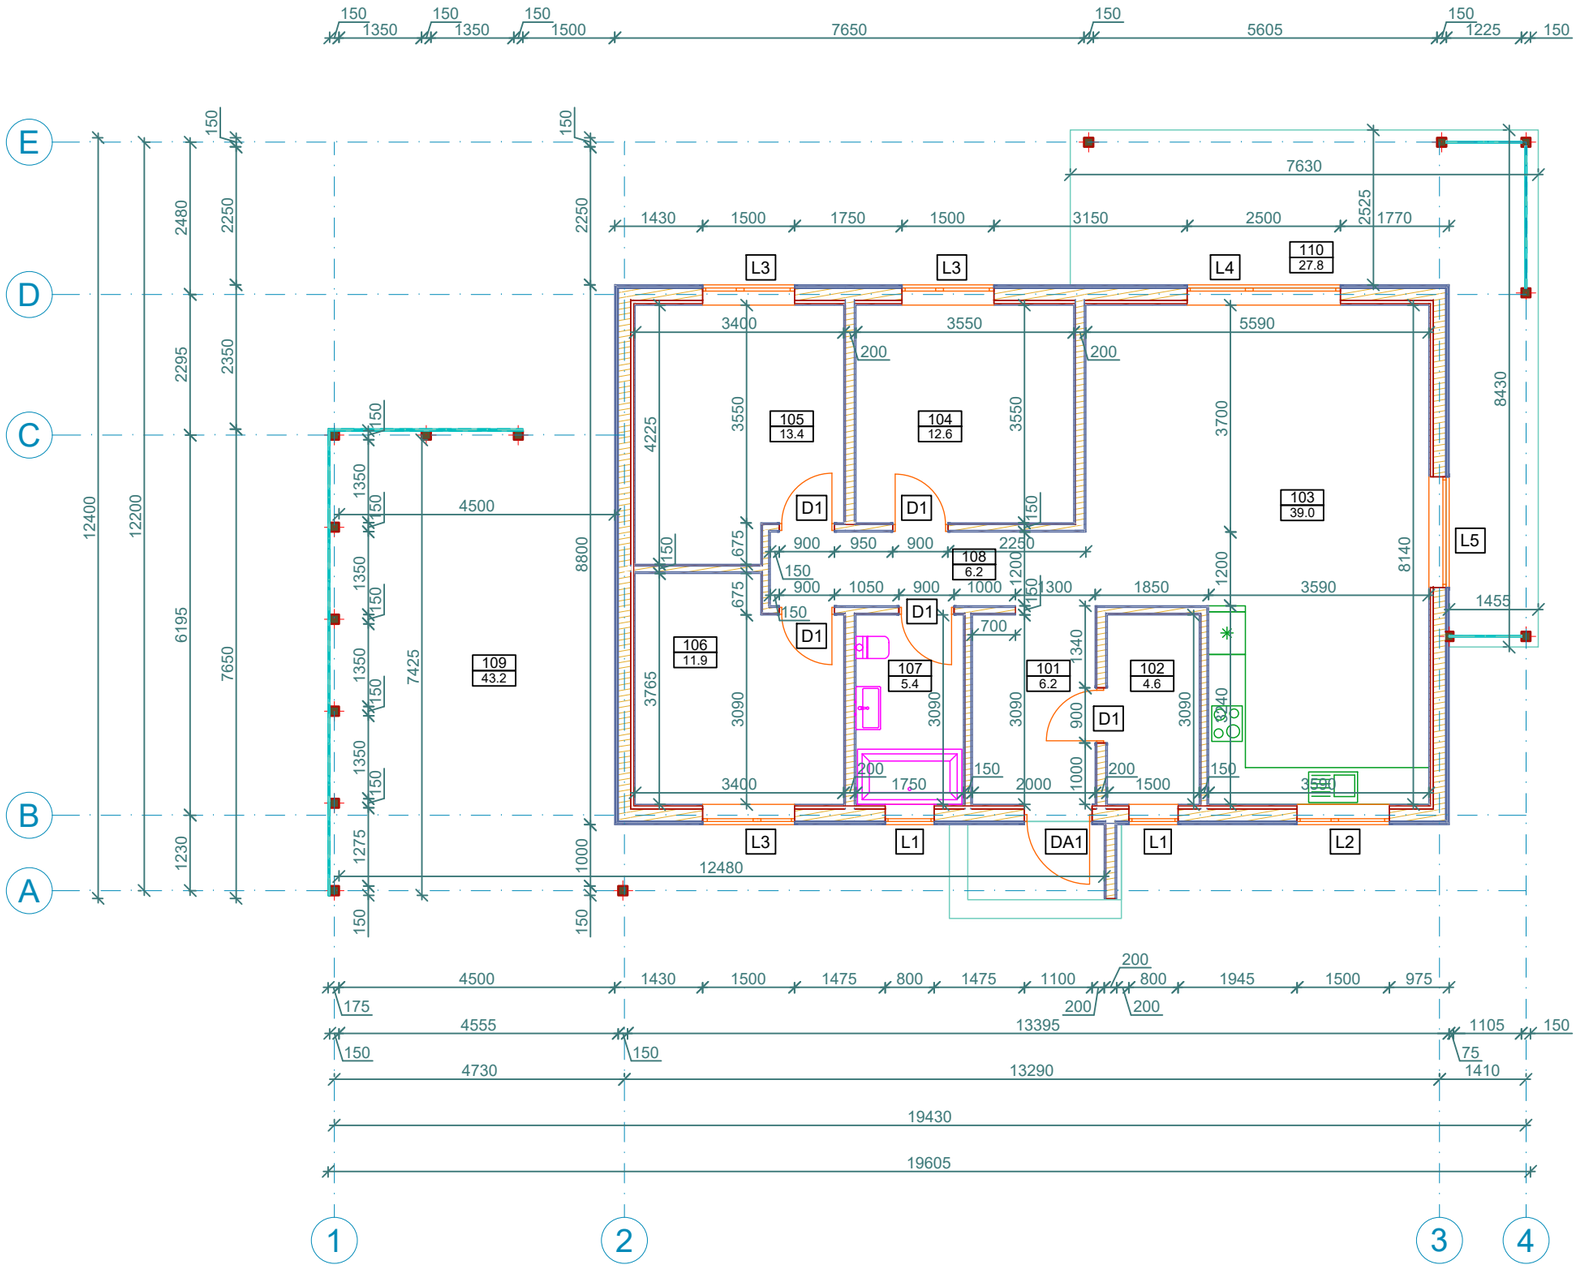

TELPU EKSPLIKĀCIJA			
Nr.	**Nosaukums**	**Platība (m^2)**	**Piezīmes**
101	Vējtveris	6.20	
102	Saimniecības telpa	4.60	
103	Istaba + virtuve	39.00	
104	Istaba	12.60	
105	Istaba	13.40	
106	Istaba	11.90	
107	Savienotais sanmezgls	5.40	
108	Gaitenis	6.20	
	Telpu platība KOPĀ:	**99.30**	
109	Nojume + lievenis	43.20	
110	Terase	27.80	
	Telpu platība KOPĀ:	**170.30**	

Logu un durvju ailu specifikācija			
Marka	**Platums (mm)**	**Augstums (mm)**	**Skaits (gab.)**
DA-1	1100	2200	1
D-1	900	2200	5
L-1	800	1400	2
L-2	1500	1300	1
L-3	1500	1400	3
L-4	2500	2200	1
L-5	1800	2200	1

Piezīmes:

1. Ēkas fasādes tiek paredzēta ar Fasādes dēļu apšuvumu.
2. Pamati tiek projektēti no stiegrotas monolītā betona plātnes konstrukcijas.
3. Durvju un logu bloki tiek projektēti no PVC paketēm.
4. Logu un durvju krāsa tiek paredzēta pelēka.
5. Jumta segums - tumši pelēks profilēts metāla lokšņu segums un PVC jumta seguma membrānas.
6. Ēkas nesošās konstrukcijas tiek paredzētas no rūpnieciski ražota koka karkasa rāmja un koka karkasa kopņu konstrukcijas.
9. Visas ārējās koka konstrukcijas apstrādāt ar antiseptiķiem.
10. Visi būvniecībā izmantojamie materiāli jāiestrādā atbilstoši ražotāju dotajām instrukcijām.
11. Visi izmēri doti milimetros, augstuma atzīmes metros.
12. Par atzīmi ±0,000 m pieņemta tīrās grīdas augstuma atzīme.

		Objekta nosaukums:	**Dzīvojamā māja**		
		Pasūtītājs:	Privātpersona		
		Objekta adrese:	Ziemeļu iela 10, Jelgava		
		Rasējuma nosaukums:	Stāva plāns		
Proj.d.vad.	G.Kursīte	Stadija: **BP**	Daļa: **ar-2**	Mērogs: 1:100	Datums: 12.05.2026
Tehn. izstr.	D. Kanaviņš				

A 3 297x420mm